



# ASSENS

# STRØJER TEGL

↑  
KONTOR

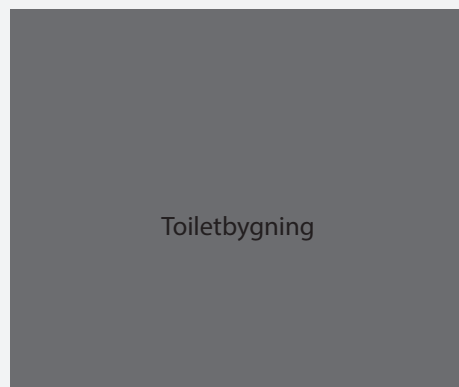

Toiletbygning

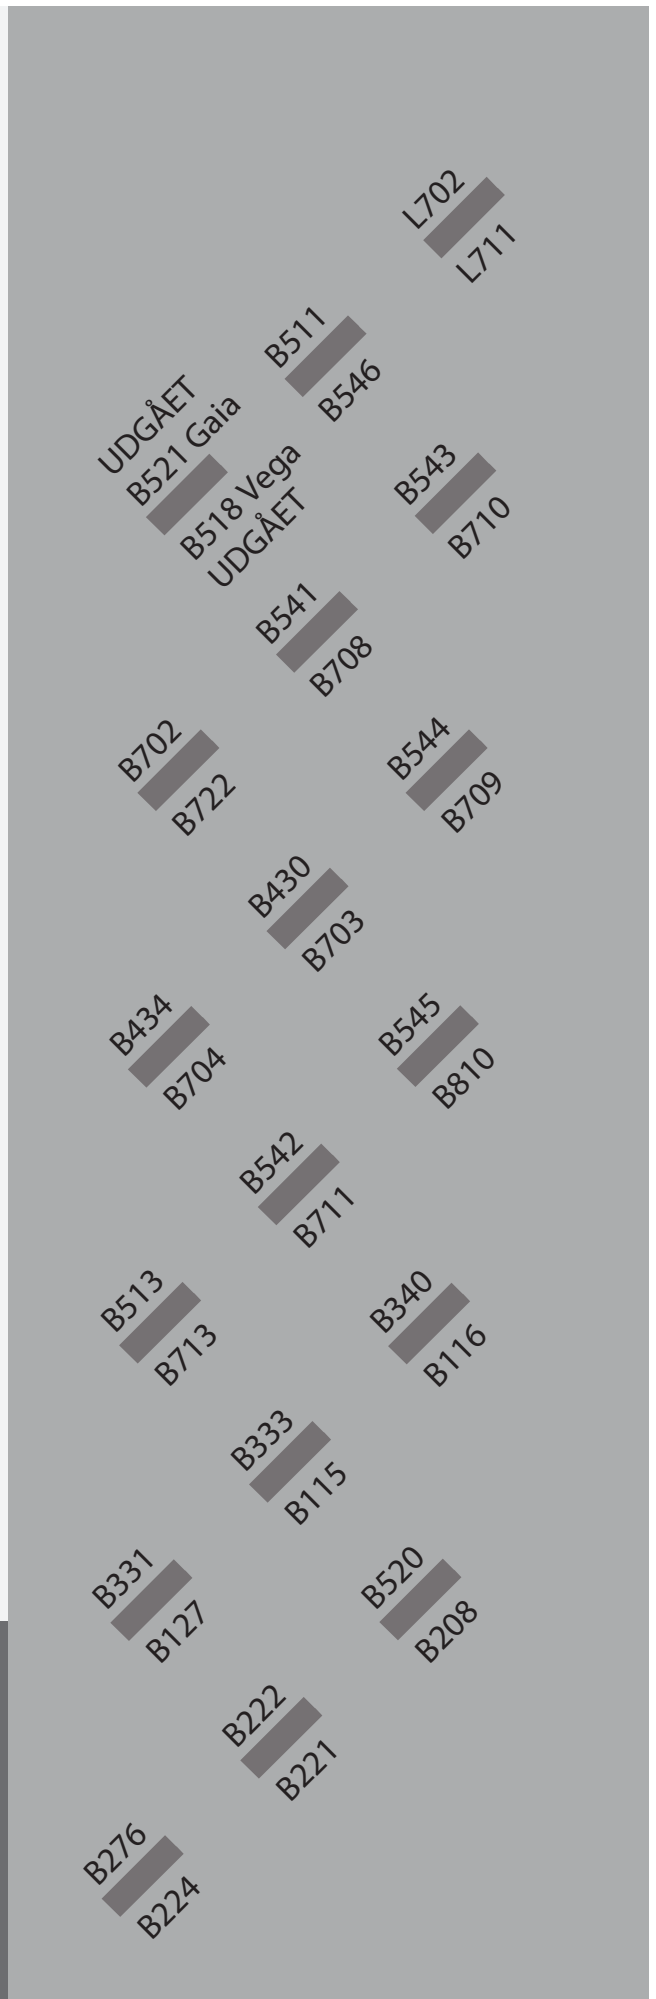

Mursten på toiletbygning:  
Indvendig: B711 m/gråhvid fuger  
Udvendig: B702 m/antracit fuger